

令和 7 年度

工 事 設 計 書

工 事 名 中尾北中継ポンプ場 ポンプ制御盤等更新工事

工事場所 大山町塩津(中尾) 地内

工 事 概 要

- 1、 工 事 名 中尾北中継ポンプ場 ポンプ制御盤等更新工事
- 2、 工 事 場 所 大山町塩津（中尾） 地内
- 3、 工 事 内 容 当中継ポンプ場のポンプ制御盤は平成8年度に整備されたもので、制御部品の経年劣化による機能不全が危惧される状態となっているため更新を行うものである。また埋設電線管路の劣化もみられるためあわせて更新を行う。

中尾北中継ポンプ場 ポンプ制御盤等更新工事 仕様書

一般事項

- 1 本工事は関係法令その他特に定めるもののほか、本仕様書に準拠して作業にあたなければならない。
本仕様書に特に定めのない事項については、協議の上実施するものとする。
- 2 本工事は、別紙位置に係るポンプ制御盤等の更新を行う。
- 3 法令、条例等の適用、関係諸官庁に関する必要な届け出、手続等は発注者がこれを行うとともに、現場にて問題が生じた時は、請負者は常に発注者と密接な連絡を保ち、工事作業に支障が無いよう十分協議するものとする。
- 4 本工事の際には、付近の構造物その他を棄損しないように注意すること。棄損した場合は、発注者に直ちに報告し、請負者の責において速やかに復旧しなければならない。
- 5 本工事にあたっては現在稼働中の設備であり、機能に支障をきたさぬように万全の処置を施して行わなければならない。
- 6 現場は下水道施設であることから、環境衛生には十分注意すること。

工事仕様

1 留意事項

- (1) 施工にあたっては、現地の状況を十分調査の上、材料等準備・着手すること。
- (2) 設計変更が生じた場合は、速やかに発注者と協議をし、承認を得た上で着手するものとする。

2 設備一覧

- (1) 中尾北中継ポンプ場 ポンプ制御盤等
ポンプ制御盤 1 台、電線管路一式

(ア) 仕様・施工方法の詳細及び付帯施工については、設計書のとおり。


(2) その他

製品メーカー側の仕様変更が生じた場合、また、施工中不具合が発生した場合は、発注者と十分協議し、承認書類等において方針を決定する。

工事場所
(中尾地内)



位置図（詳細）

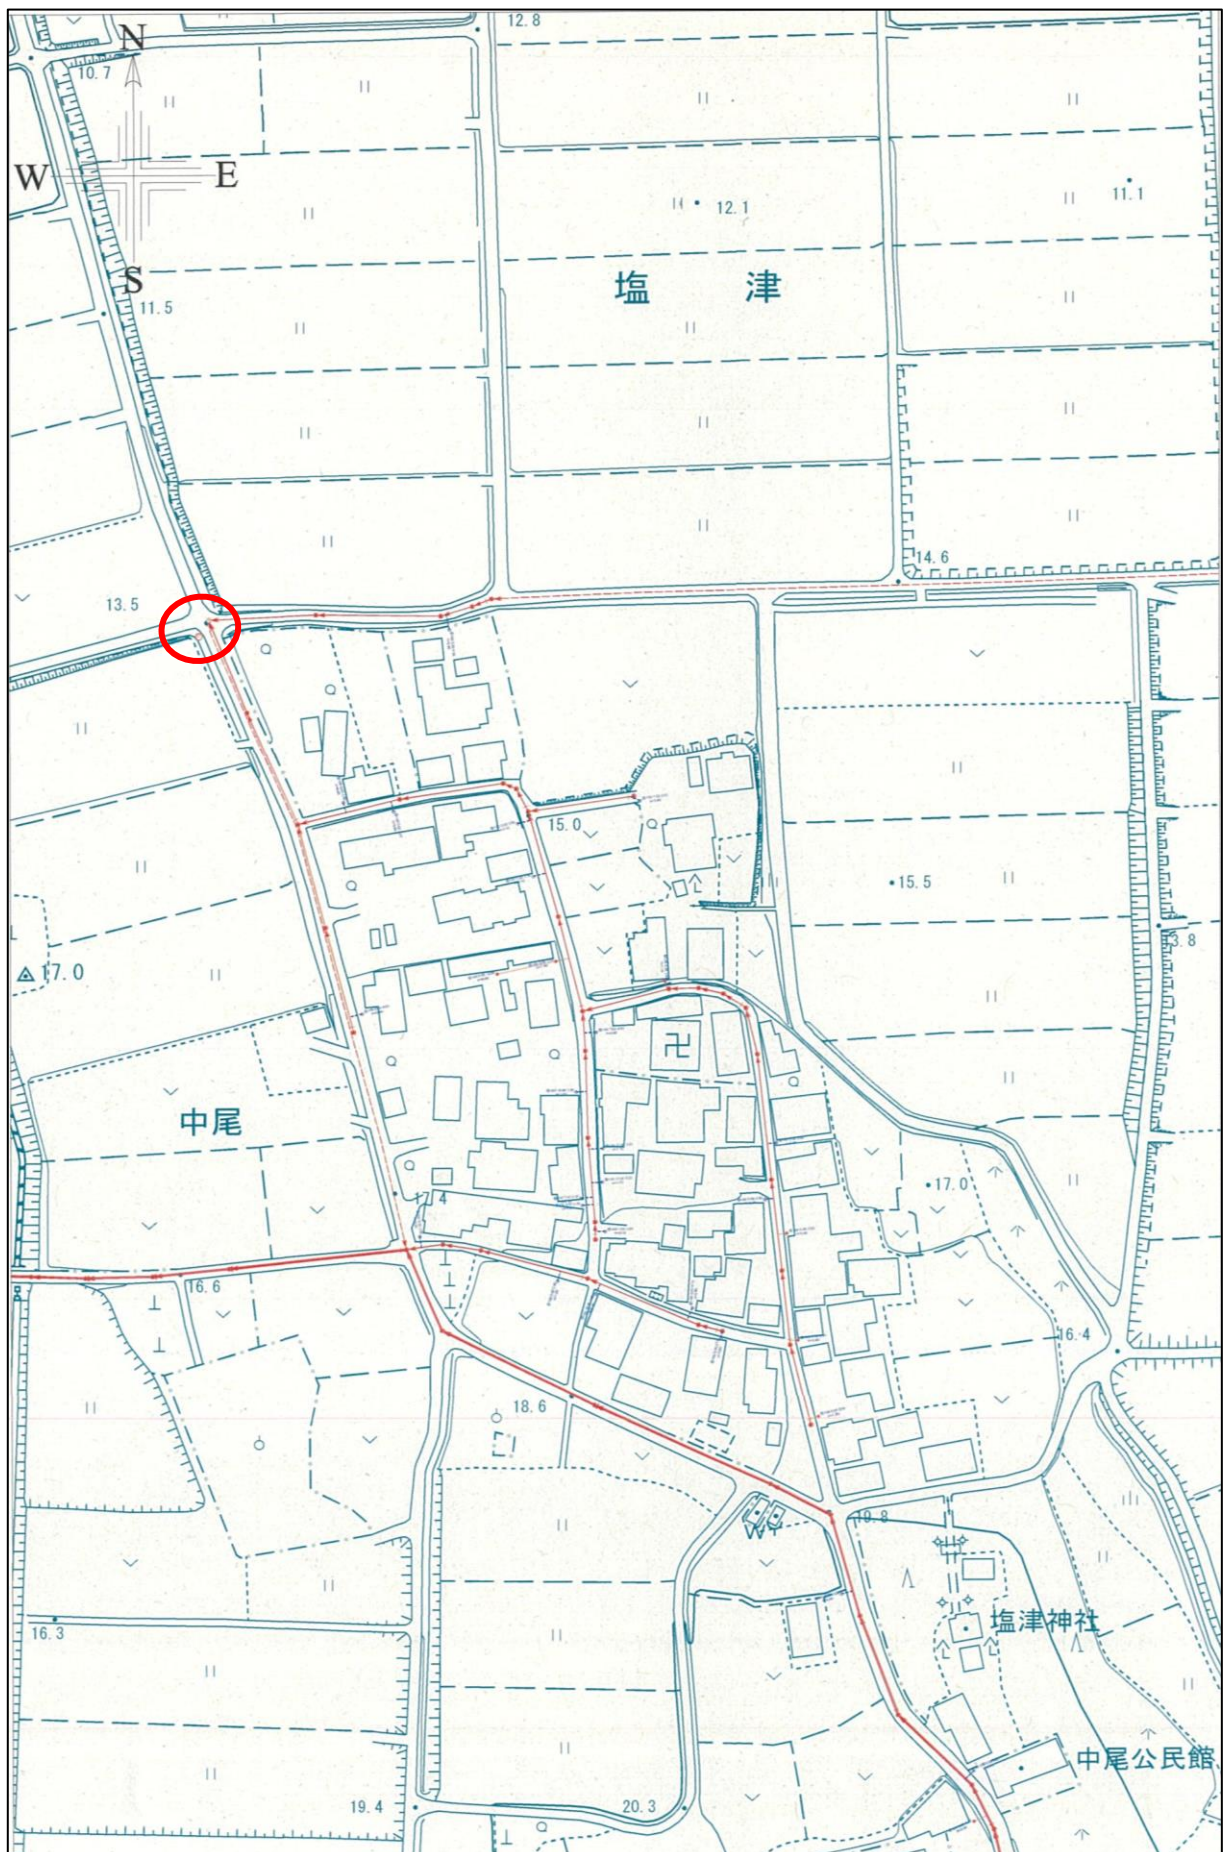

内 訳 書

名 称	摘 要	数 量	単位	単 価	金 額	備 考
中尾北中継ポンプ場 ポンプ制御盤等更新工事						
ポンプ制御盤	屋外スタンド型 SUS製	1	面			別紙明細書 No.1～3
引込開閉器盤	屋外装柱型 SUS製	1	面			別紙明細書 No.4
電気設備撤去更新費		1	式			別紙明細書 No.4～6
土木工事費		1	式			別紙明細書 No.6～7
直接工事費計						
諸経費 （共通仮設費・現場管理費・一般管理費）			%			
工事価格計						
消費税		10.0	%			
工事費計						

明 細 書

No.1

名 称	摘 要	数 量	単位	単 価	金 額	備 考
中尾北中継ポンプ場 ポンプ制御盤等更新工事						
1. ポンプ制御盤	SUS製 屋外スタンド型	1	面			
	BOX 屋外自立型重耐塩塗装 交互並列仕様 ×1					
	側面取込口(発電機接続用) ×1					
	アルミ窓枠 300×300網入 ×1					
	M.TB 3P 50A ×1					
	配線用遮断器(7.5/2.5KA) 3P 50AF ×1					
	切替開閉器(DTS) 3P 30A ×1					
	発電機接続コンセント 3P 42A ×1					
	配線用遮断器(7.5/2.5KA) 2P 50AF ×1					
	配線用遮断器(7.5/2.5KA) 2P 30AF ×1 警報補助スイッチ付					
	SPD 3Φ3W240V クラスⅡ ×1					
	漏電遮断器(7.5/2.5KA) 3P 50AF ×2 警報補助スイッチ付					
	電磁接触器 AC220V 18A 1a1b ×2					
	モーター保護リレー(3E) ×2 8A AC200V 1.5kw迄					
	低圧コンデンサ ×2 3Φ30μF AC200V 1.5kw					

明 細 書

No.2

名 称	摘 要	数 量	単 位	単 価	金 額	備 考
	交流電流計 110口 ×2					
	アワメータ AC200V ×2					
	漏電遮断器(5KA) 2P 50AF ×1					
	操作トランス P.200V／S. 100V 500VA ×1					
	低圧変流器 20／5A 15VA 丸窓 ×2					
	トランスデューサ AC0～5A／DC4～20mA ×2					
	サーキットプロテクタ(中速形) 2P 30AF(動力主回路) ×1					
	サーキットプロテクタ(中速形) 2P 30AF(制御回路) ×1					
	集合表示灯(LED) 12灯 ×1					
	セレクトアススイッチ 2a2b 30Φ 3ノッチ ×1					
	セレクトアススイッチ 2a2b 30Φ 2ノッチ ×1					
	押釦スイッチ ×6					
	フロートレススイッチ 61F-LS-CP11-NRA ×4					
	タイマー AC／DC ×7					
	タイマー(電源オフディレー) AC／DC ×1					
	ミニパワーリレー AC 4C PL、F付 ×24					

明 細 書

No.3

名 称	摘 要	数 量	単 位	単 価	金 額	備 考
	ドアースイッチ ×1					
	サージキラーユニット 3P用 ×1					
	交互リレー(電子式) AC200V ×1					
	LED照明 4.5W AC100V ×1					
	換気扇(塩害対策仕様) ×1					
	給気ギャラリー(塩害対策仕様) ×1					
	サーモスタット a接点 0～60℃ ×1					
	サーモスタット b接点 0～60℃ ×1					
	ダブルコンセント 2P 15A 125V ×1					
	電源用避雷器(制御機器用) ×1					
	TB ×2					
	NP ×1					

明 細 書

No.4

名 称	摘 要	数 量	単位	単 価	金 額	備 考
2. 引込開閉器盤	SUS製 屋外装柱型	1	面			
	BOX 屋外装柱型重耐塩塗装 ×1					
	計器窓(小) WHM用 ×1					
	WHM(スペース) ×1					
	配線用遮断器(15／7.5KA) 3P 50AF ×1					
	配線用遮断器(15／7.5KA) 2P 50AF ×1					
	SPD 3Φ3W240V クラスⅡ ×1					
	TB ×1					
	NP ×1					
3. 電気設備撤去更新費		1	式			
(1) 電工材料費						
	盤用スタンド(SUS製)	1	組			
	ケーブル CE5.5sq-3c	10	m			
	ケーブル CE3.5sq-4c	20	m			
	ケーブル CE3.5sq-2c	10	m			
	電線管 FEP40Φ	10	m			

明 細 書

No.5

名 称	摘 要	数 量	単位	単 価	金 額	備 考
	電線管 FEP30Φ	20	m			
	電線管 HIVE28(4m)	5	本			
	電線管 HIVE22(4m)	2	本			
	電線管 PV-30	3	m			
	電線管 PV-24	3	m			
	エントランスキャップ HIVE28用	1	個			
	エントランスキャップ HIVE22用	1	個			
	異種管接続材 FEP40Φ用	1	個			
	異種管接続材 FEP30Φ用	2	個			
	電線管付属品	1	式			
	プルボックス SUS-WP200口×200	1	個			
	電線管支持金具	1	式			
	雑材消耗品費	1	式			
(2) 電工労務費	電気工事労務費	1	式			
	ポンプ制御盤撤去据付					
	引込開閉器盤撤去据付					

明 細 書

No.6


名 称	摘 要	数 量	単位	単 価	金 額	備 考
	露出電線管撤去更新					
	埋設電線管路更新					
	中電申請費、諸工料					
4. 土木工事費		1	式			
	舗装版切断工 t=5cm 3.8×2=7.6m	1	式			
	舗装版破碎工 t=5cm 3.8×0.6=2.28m ²	1	式			
	掘削工 機械 (3.8×0.6×0.6)+(5.0×0.6×0.4)=2.568m ³	1	式			
	埋戻工 発生土 (3.8×0.6×0.25)+(5.0×0.6×0.25)=1.32m ³	1	式			
	埋戻工 購入土 (3.8×0.6×0.15)+(5.0×0.6×0.15)=0.792m ³	1	式			
	上層路盤工 M-30 t=10cm 3.8×0.6=2.28m ²	1	式			
	下層路盤工 RC-30 t=10cm 3.8×0.6=2.28m ²	1	式			
	舗装版復旧工 再生密粒As t=5cm 3.8×0.6=2.28m ²	1	式			
	産業廃棄物処分費(As殻) 3.8×0.6×0.05=0.114m ³	1	式			
	削孔工 63Φ	3	箇所			
	回送費	2	回			
	残土処分費	1	式			

明 細 書




No.7

名 称	摘 要	数 量	単位	単 価	金 額	備 考
	雑材消耗品費	1	式			
	土木経費	1	式			
	※埋設配管設定深度は道路部GL-650、路肩部GL-400。掘削巾は600を想定。					


MP 429 中尾北中継ポンプ場

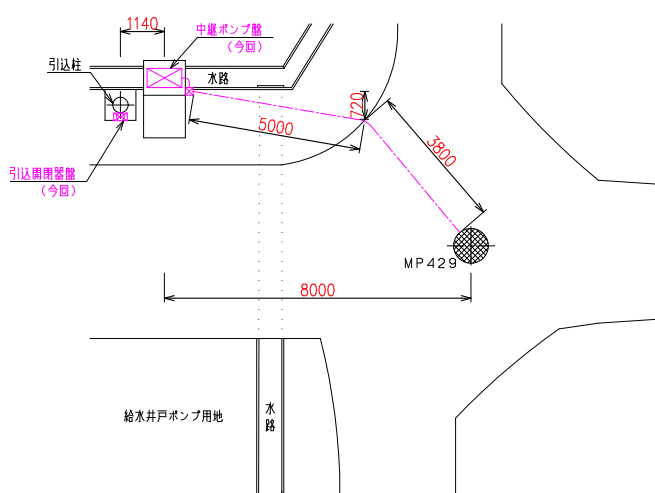

平面图 S=1/100

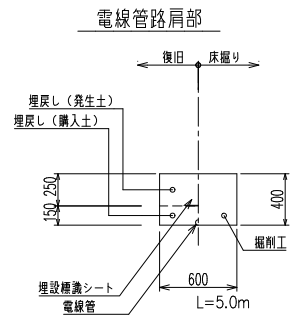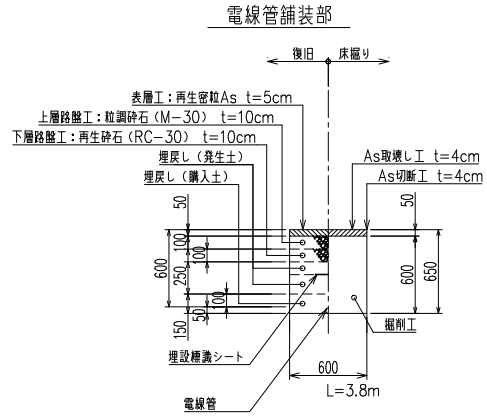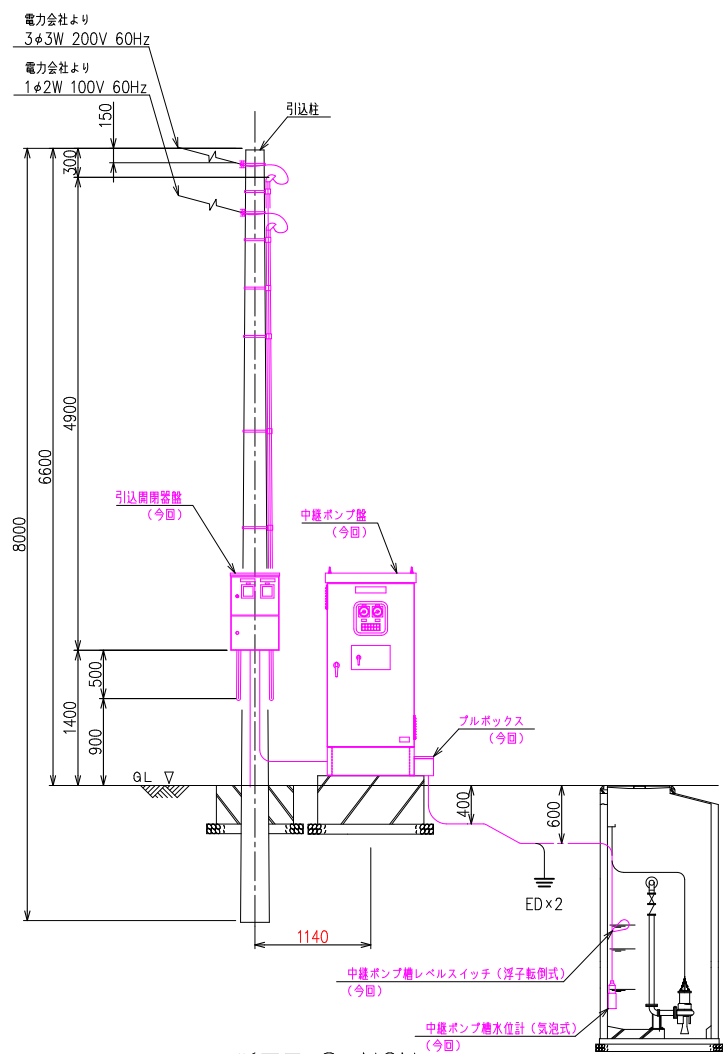
標準掘削断面図 $S=1/30$ 

断面図 S=NON

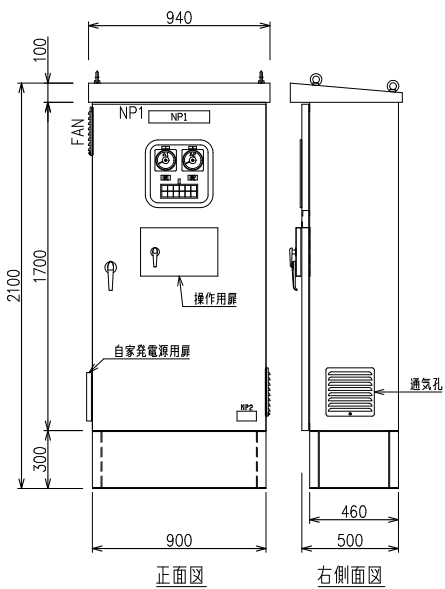

中継ポンプ盤外形図 S=1/20


(参考図)

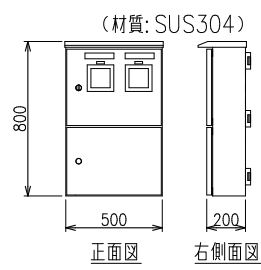


引込開閉器盤外形図 S=1/20

(参考図)


(材質: SUS304)

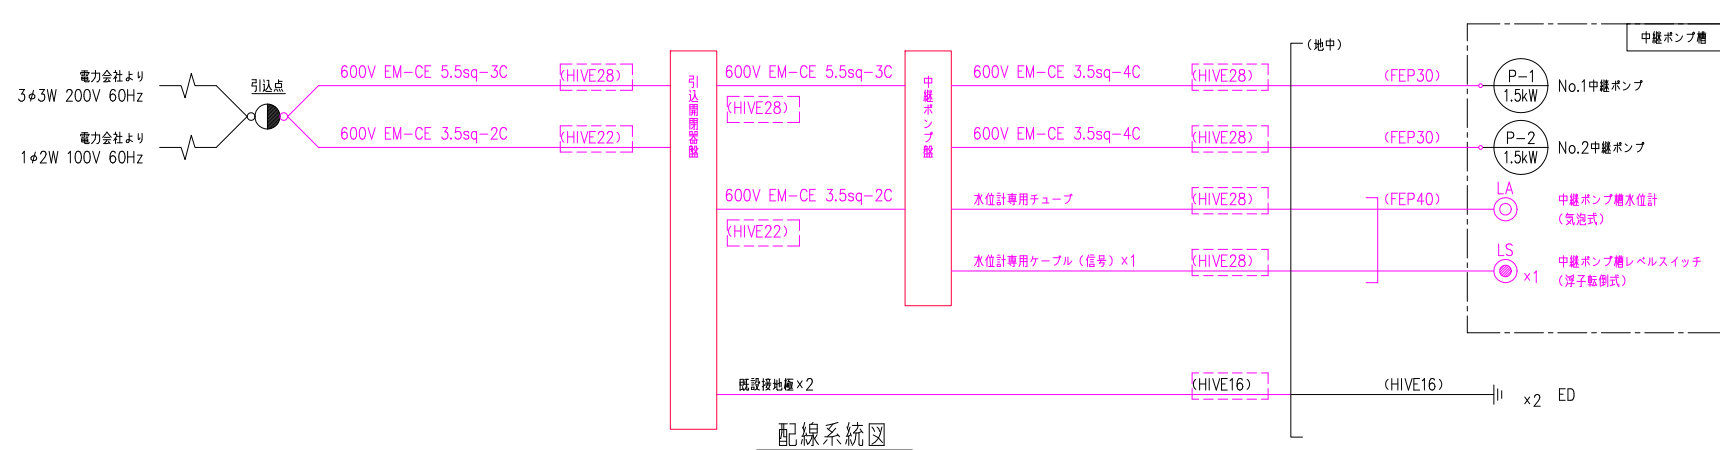

配線系統図

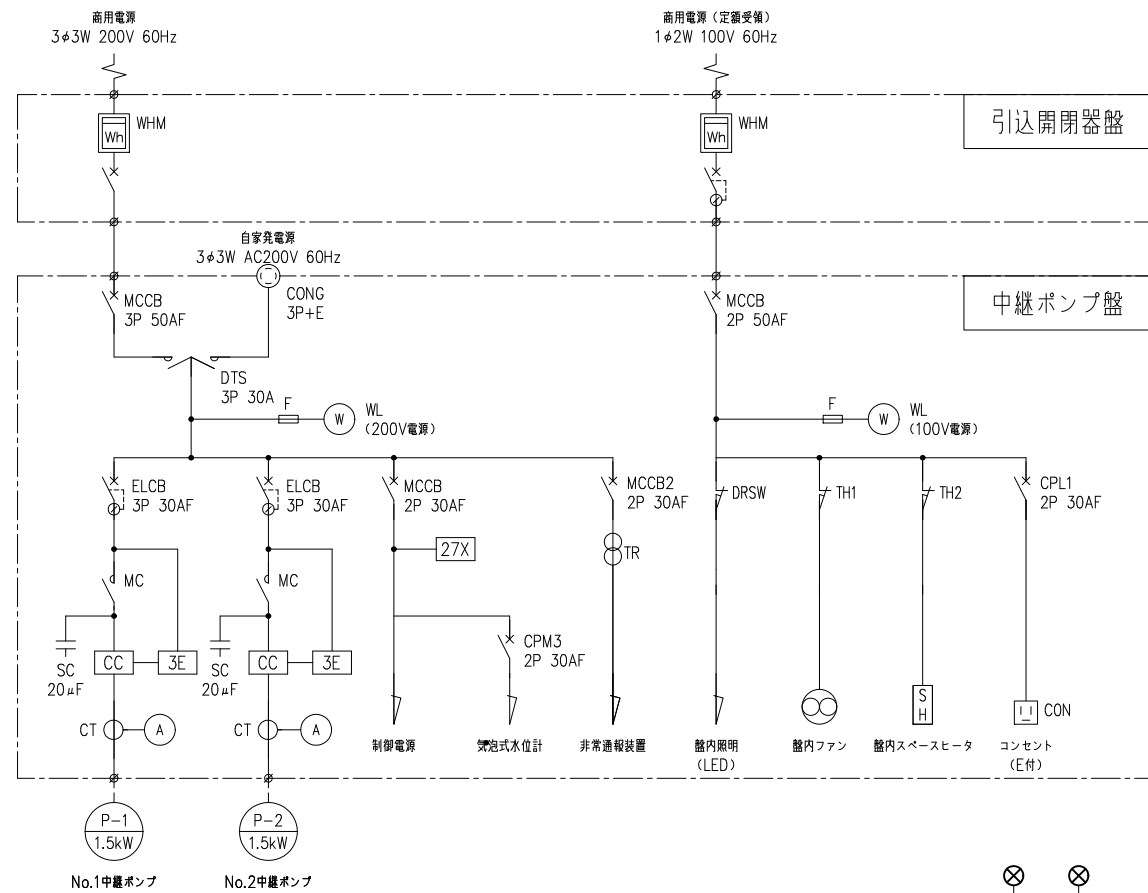


運轉方式：並列交互運轉

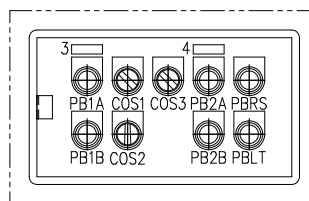

小扉部詳細 S=1/5

記号	名称
NP1	中尾北中樋ポンプ盤
NP2	MP429
1	3φ3W
2	1φ2W
3	No.1ポンプ
4	No.2ポンプ

記号	名称
A1.2	交流電流計
HM1.2	運転時間計
L1	集合表示灯
COS1	手動 自動
COS2	1号 交互並列 2号
COS3	タイマー強制運転 切 入
PB1.2A	運転
PB1.2B	停止
PBRS	故障復帰
PBLT	ランプテスト

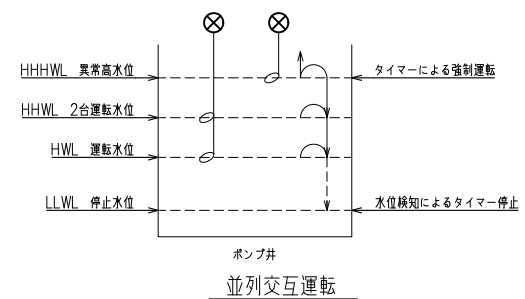

並列交互運轉

図 面 の 名 称		図面番号
中尾北中雄ポンプ場ポンプ制御盤等 更新工事		E-1
測 量	令和 年 月 日 終了	
設 計		
製 図	原図	
	複写	
大 山 町		

注 記

1. 図中  は今回箇所を示す。
2. 図中  は今回箇所を示す。
3. 図中  は今回電線管箇所を示す。
4. 図中  は露出配管を示す。
5. 図中  は地中埋設配線を示す。
6. 埋込・地中電線管は既設流用とする。