


# ナセル内部構造図

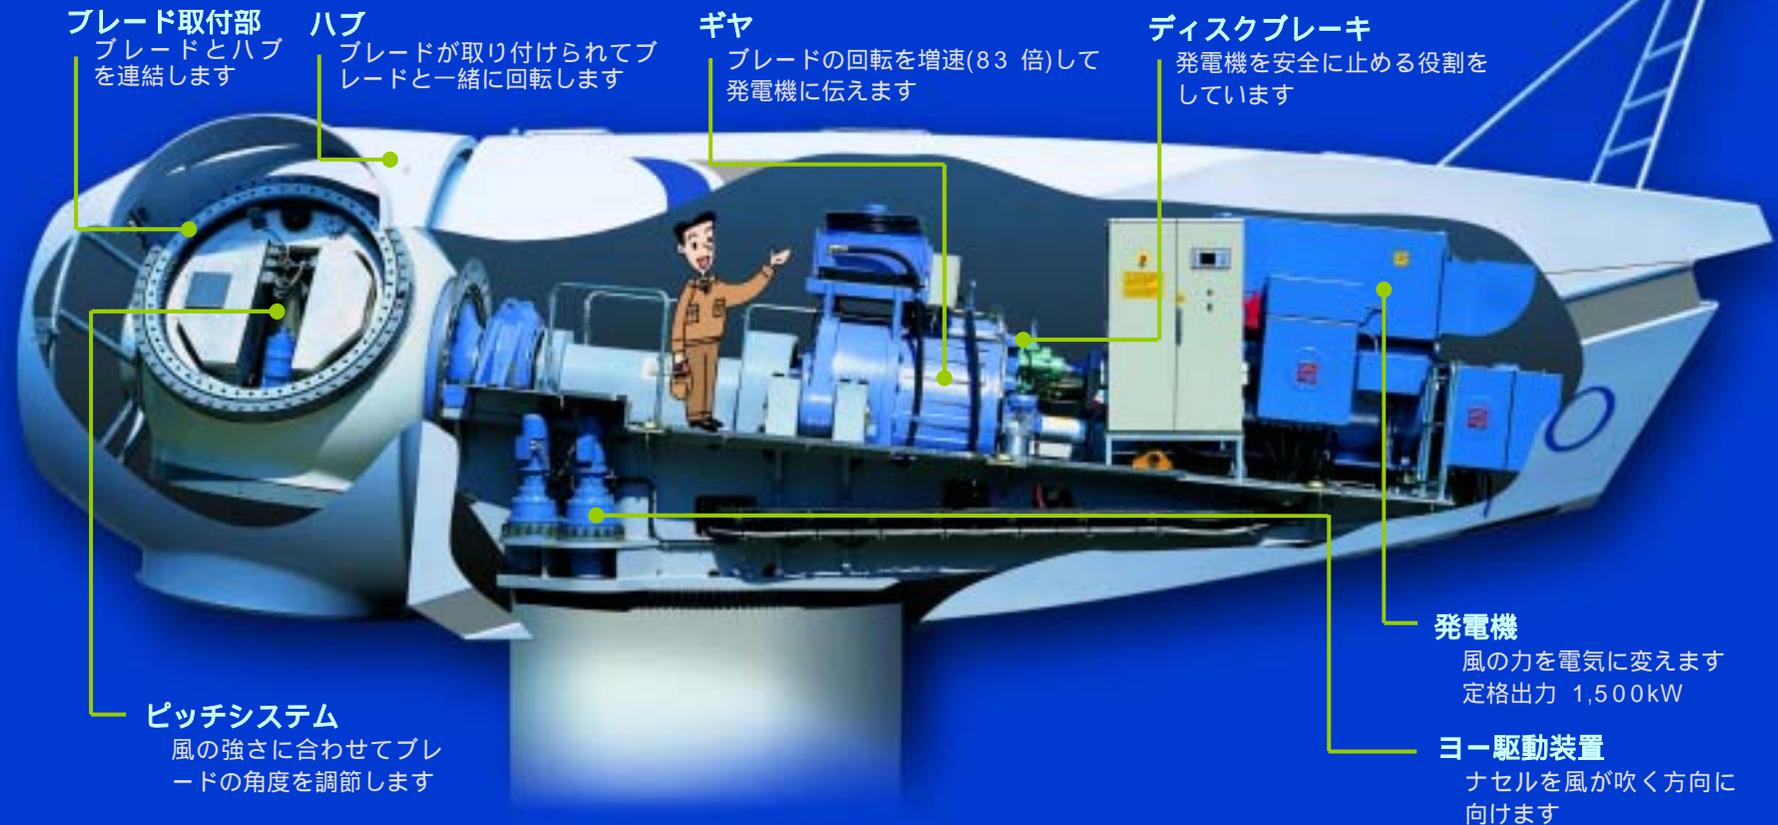

(注) 人物のイラストはナセルの縮尺と合わせてあります。  
ナセルがいかに大きいかお分かり頂けると幸いです。



**タワー内部**  
右の2本のダクトにはケーブルが収納されています