借地平面図

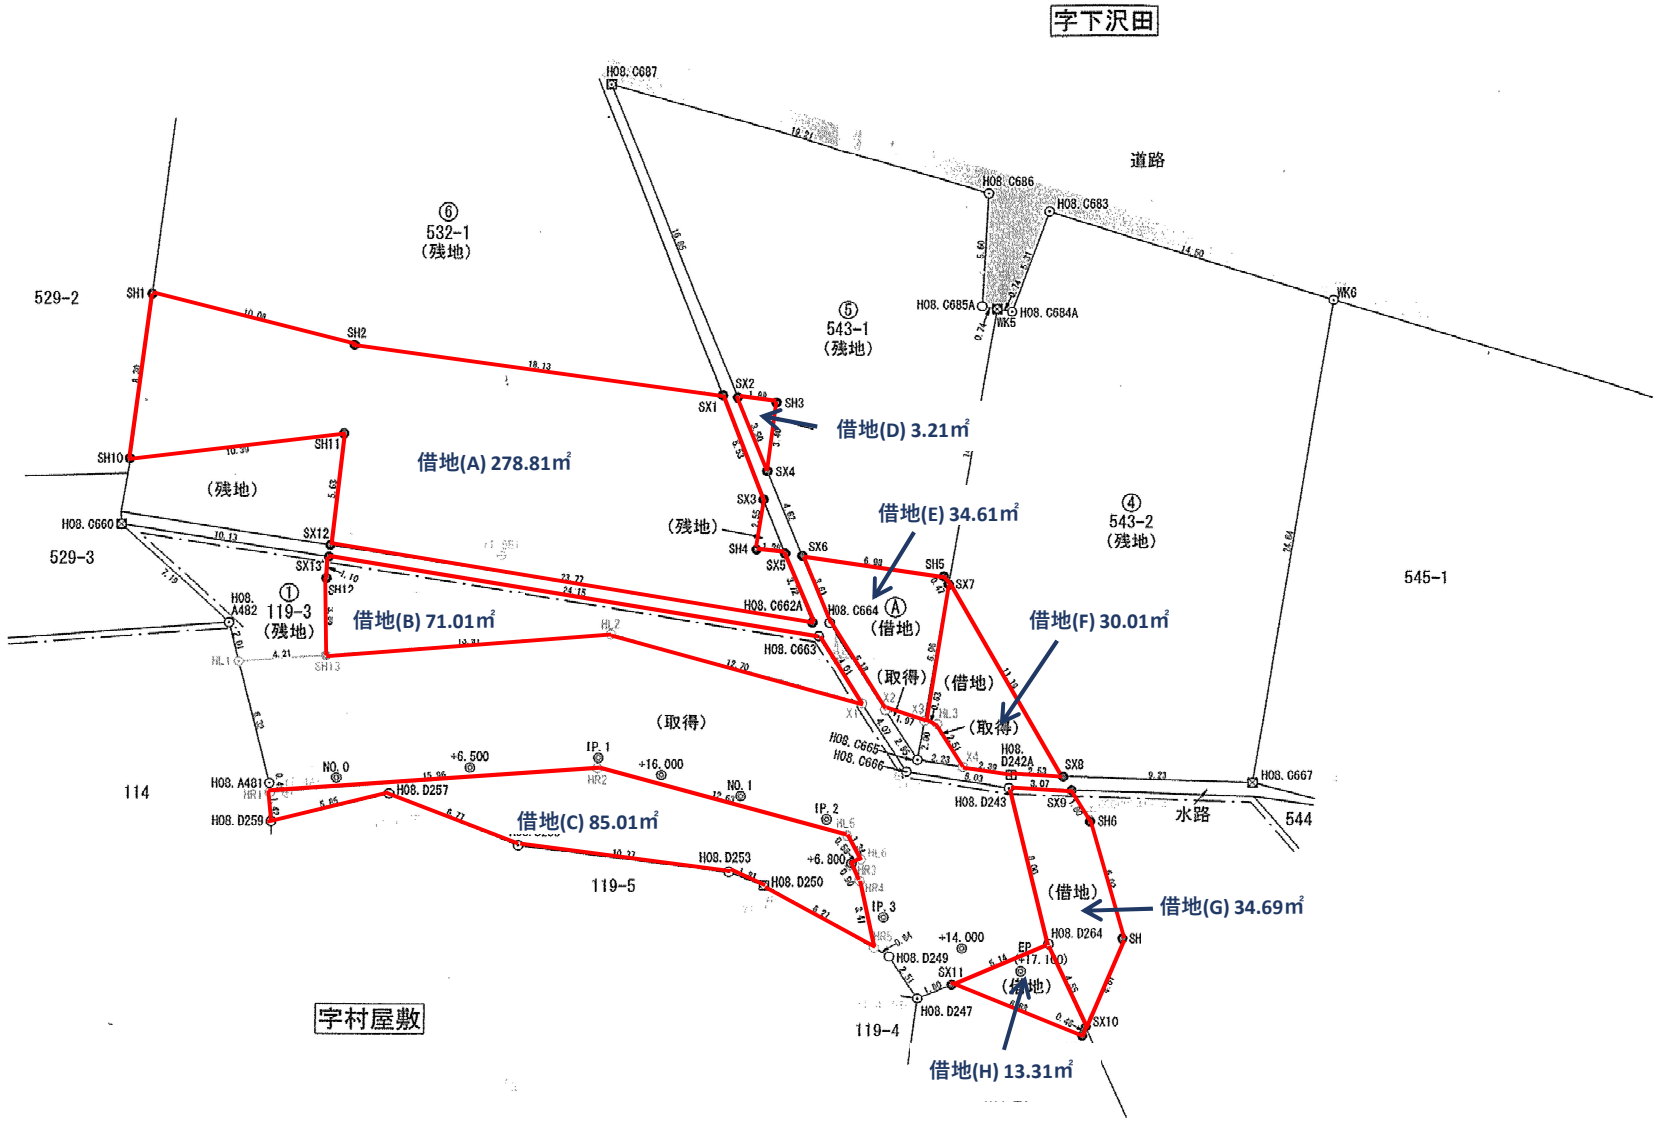
字下沢田
道路
字村屋敷
水路
529-2
529-3
532-1
（残地）
543-1
（残地）
543-2
（残地）
545-1
544
114
119-3
（残地）
119-5
119-4
借地(A) 278.81㎡
借地(B) 71.01㎡
借地(C) 85.01㎡
借地(D) 3.21㎡
借地(E) 34.61㎡
借地(F) 30.01㎡
借地(G) 34.69㎡
借地(H) 13.31㎡
（取得）
（借地）
（残地）
H08. C687
H08. C686
H08. C683
H08. C685A
H08. C684A
H08. C660
H08. C662A
H08. C664
H08. C663
H08. C665
H08. C666
H08. C667
H08. A482
H08. A481
H08. D257
H08. D259
H08. D253
H08. D250
H08. D249
H08. D247
H08. D242A
H08. D243
H08. D264
SH1
SH2
SH3
SH4
SH5
SH6
SH10
SH11
SH12
SH13
SX1
SX2
SX3
SX4
SX5
SX6
SX7
SX8
SX9
SX10
SX11
SX12
SX13
NK5
NK6
IP. 1
IP. 2
IP. 3
NO. 0
NO. 1
+6. 500
+16. 000
+6. 800
+14. 000
EP
(+17. 100)